



Progetto

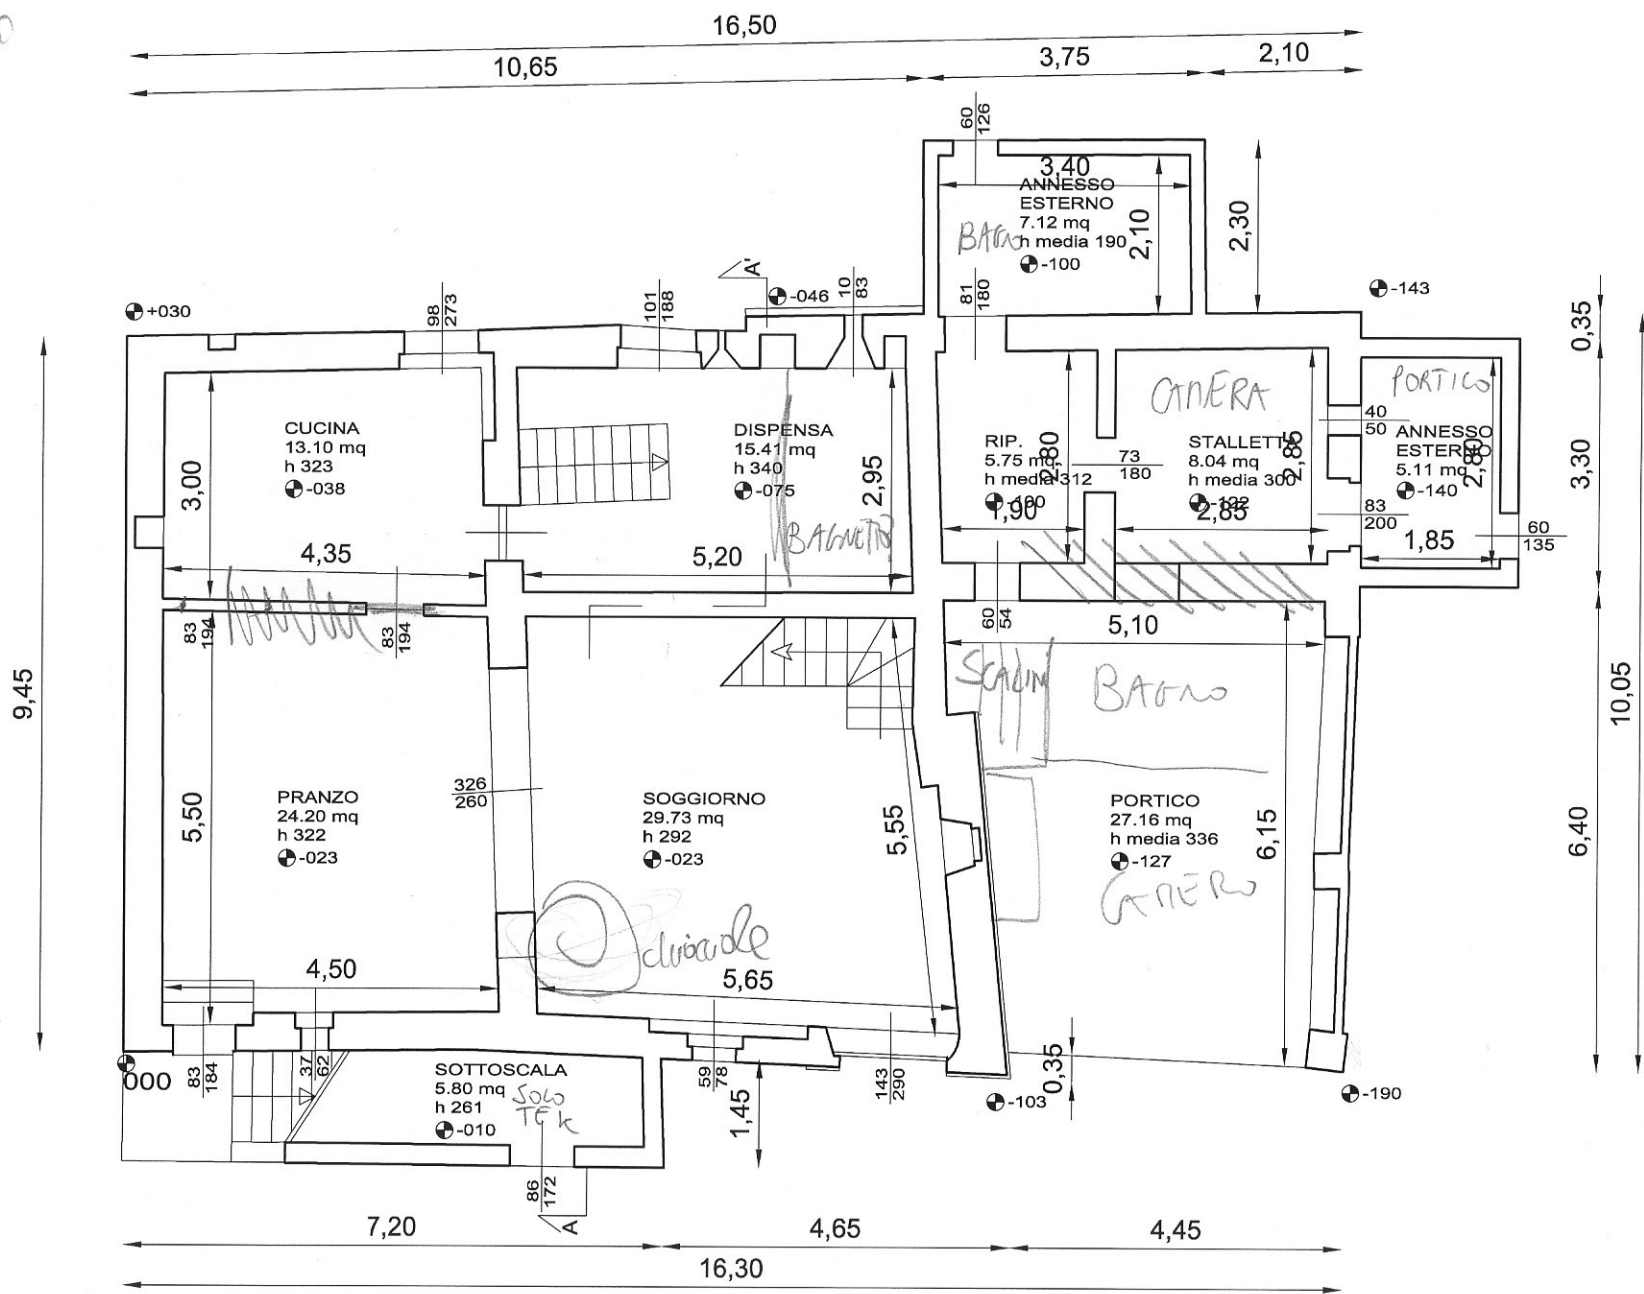


PIANTA PIANO TERRA

Progetto

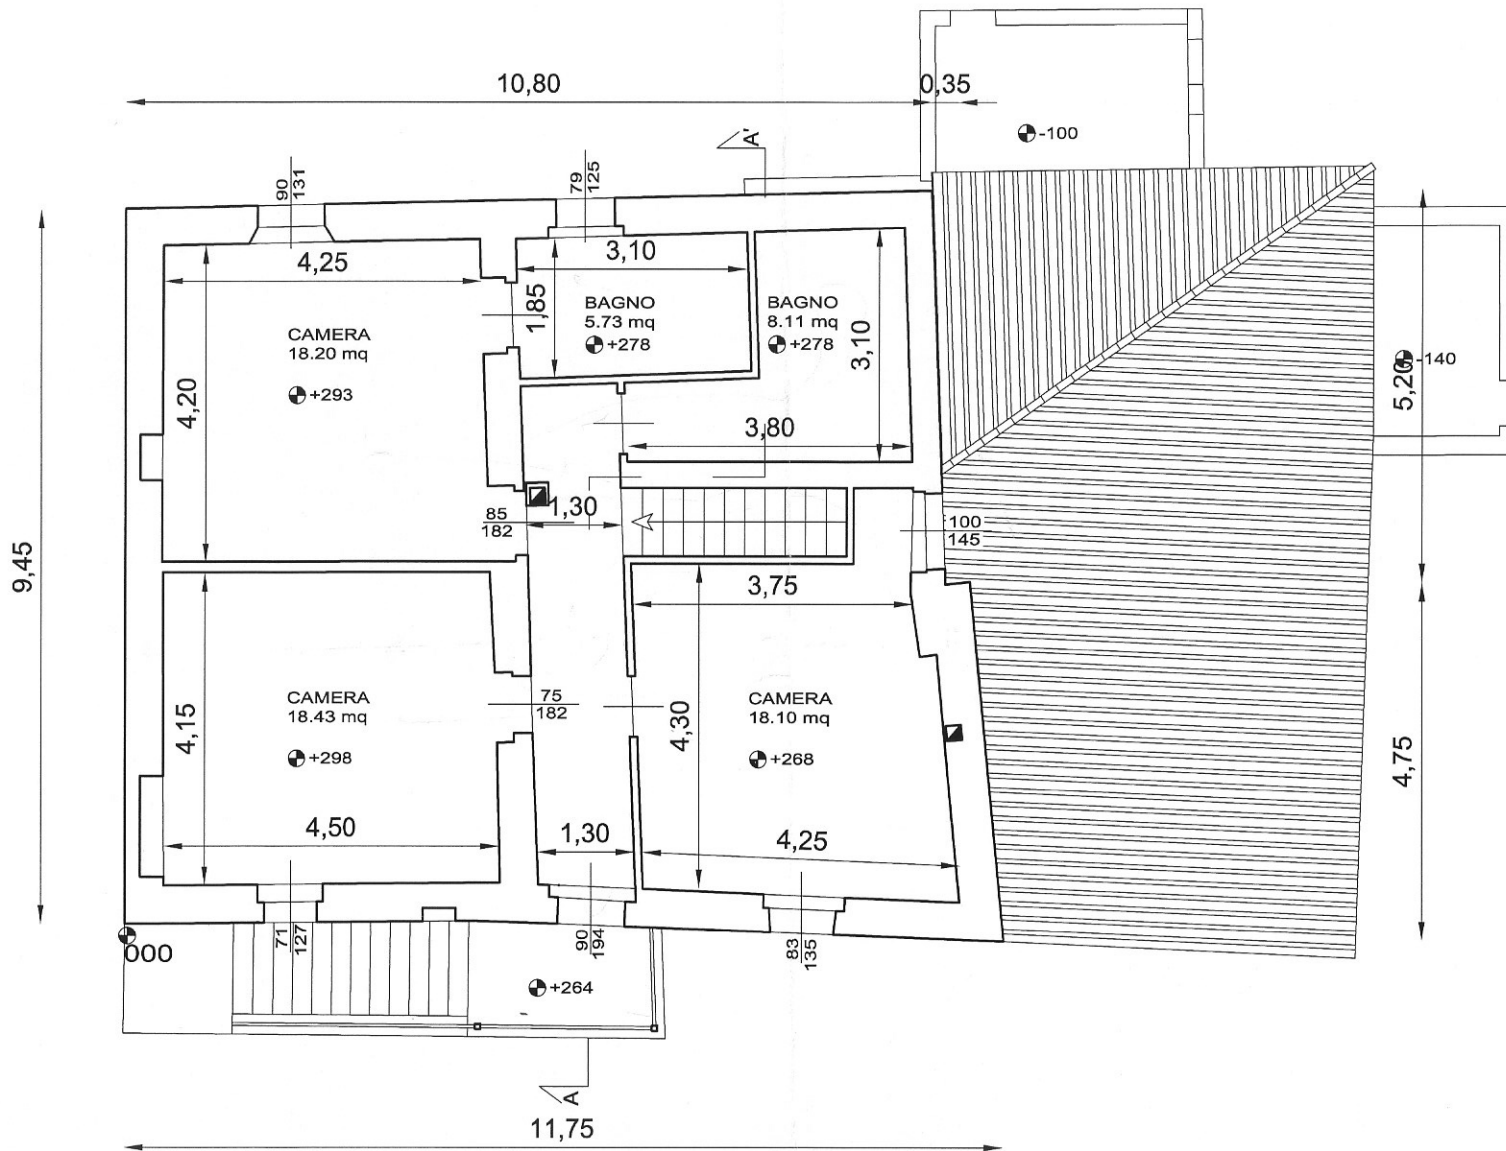


PIANTA PIANO PRIMO

Stato Alluvato

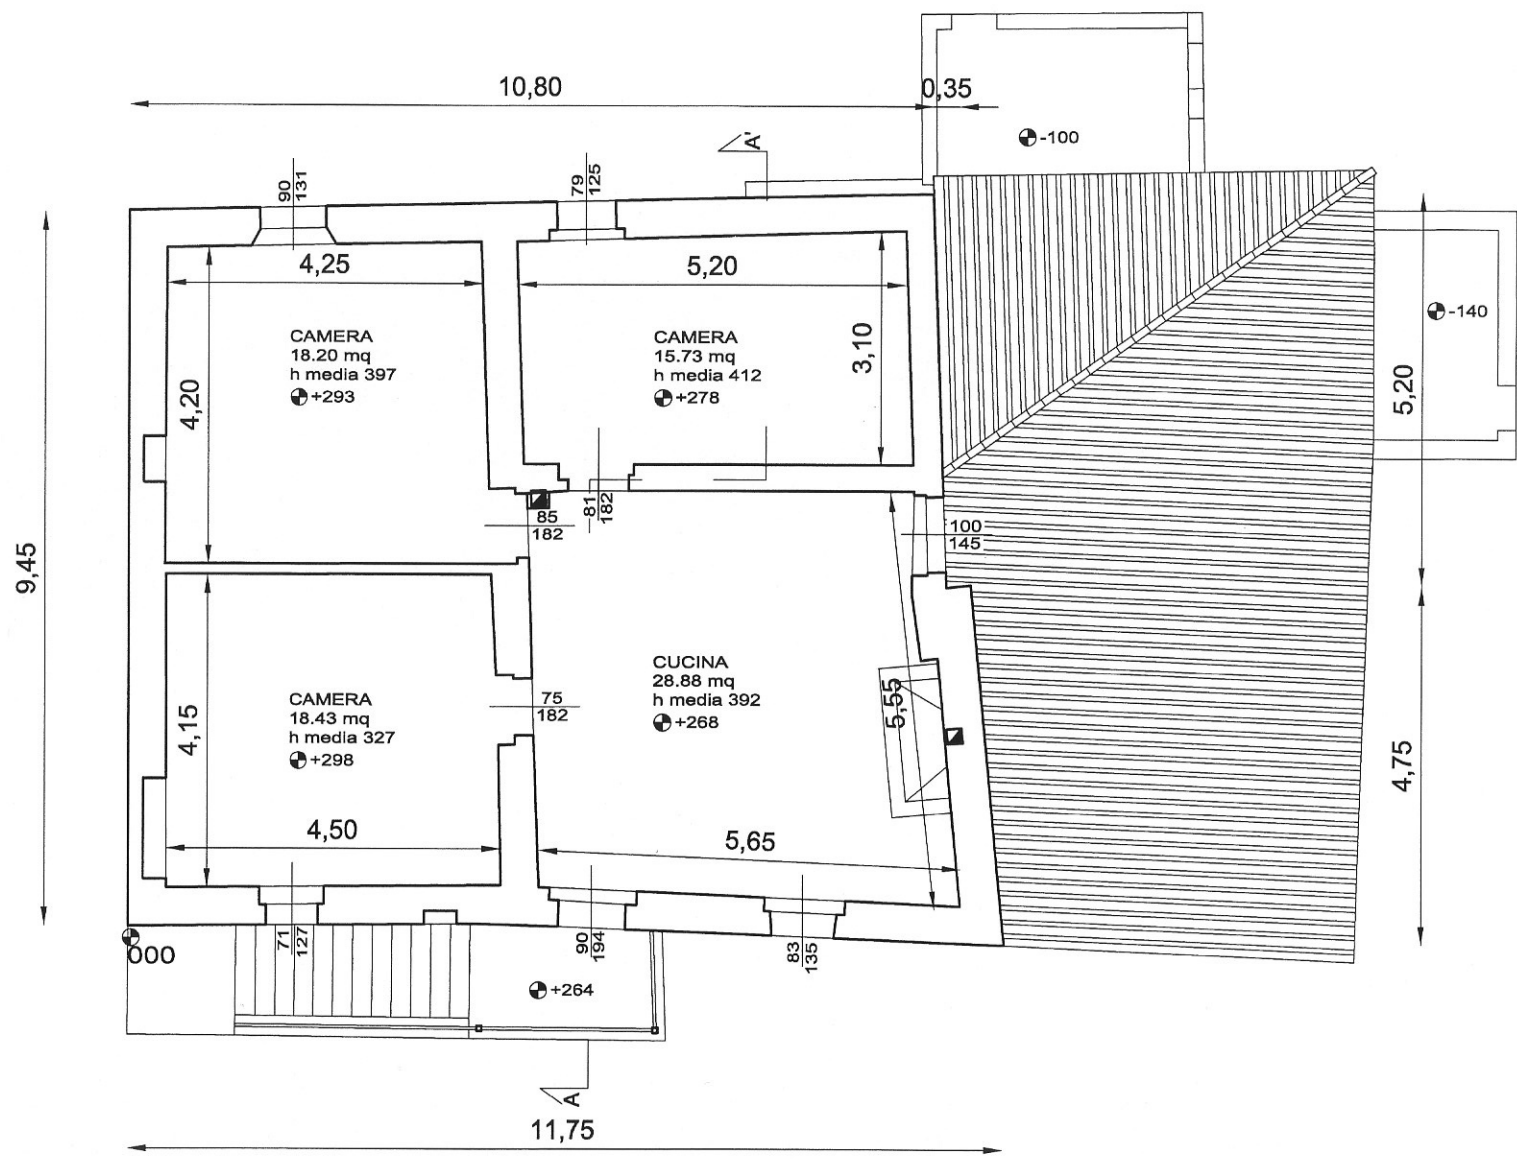

PIANTA PIANO PRIMO

Stabo Attuale

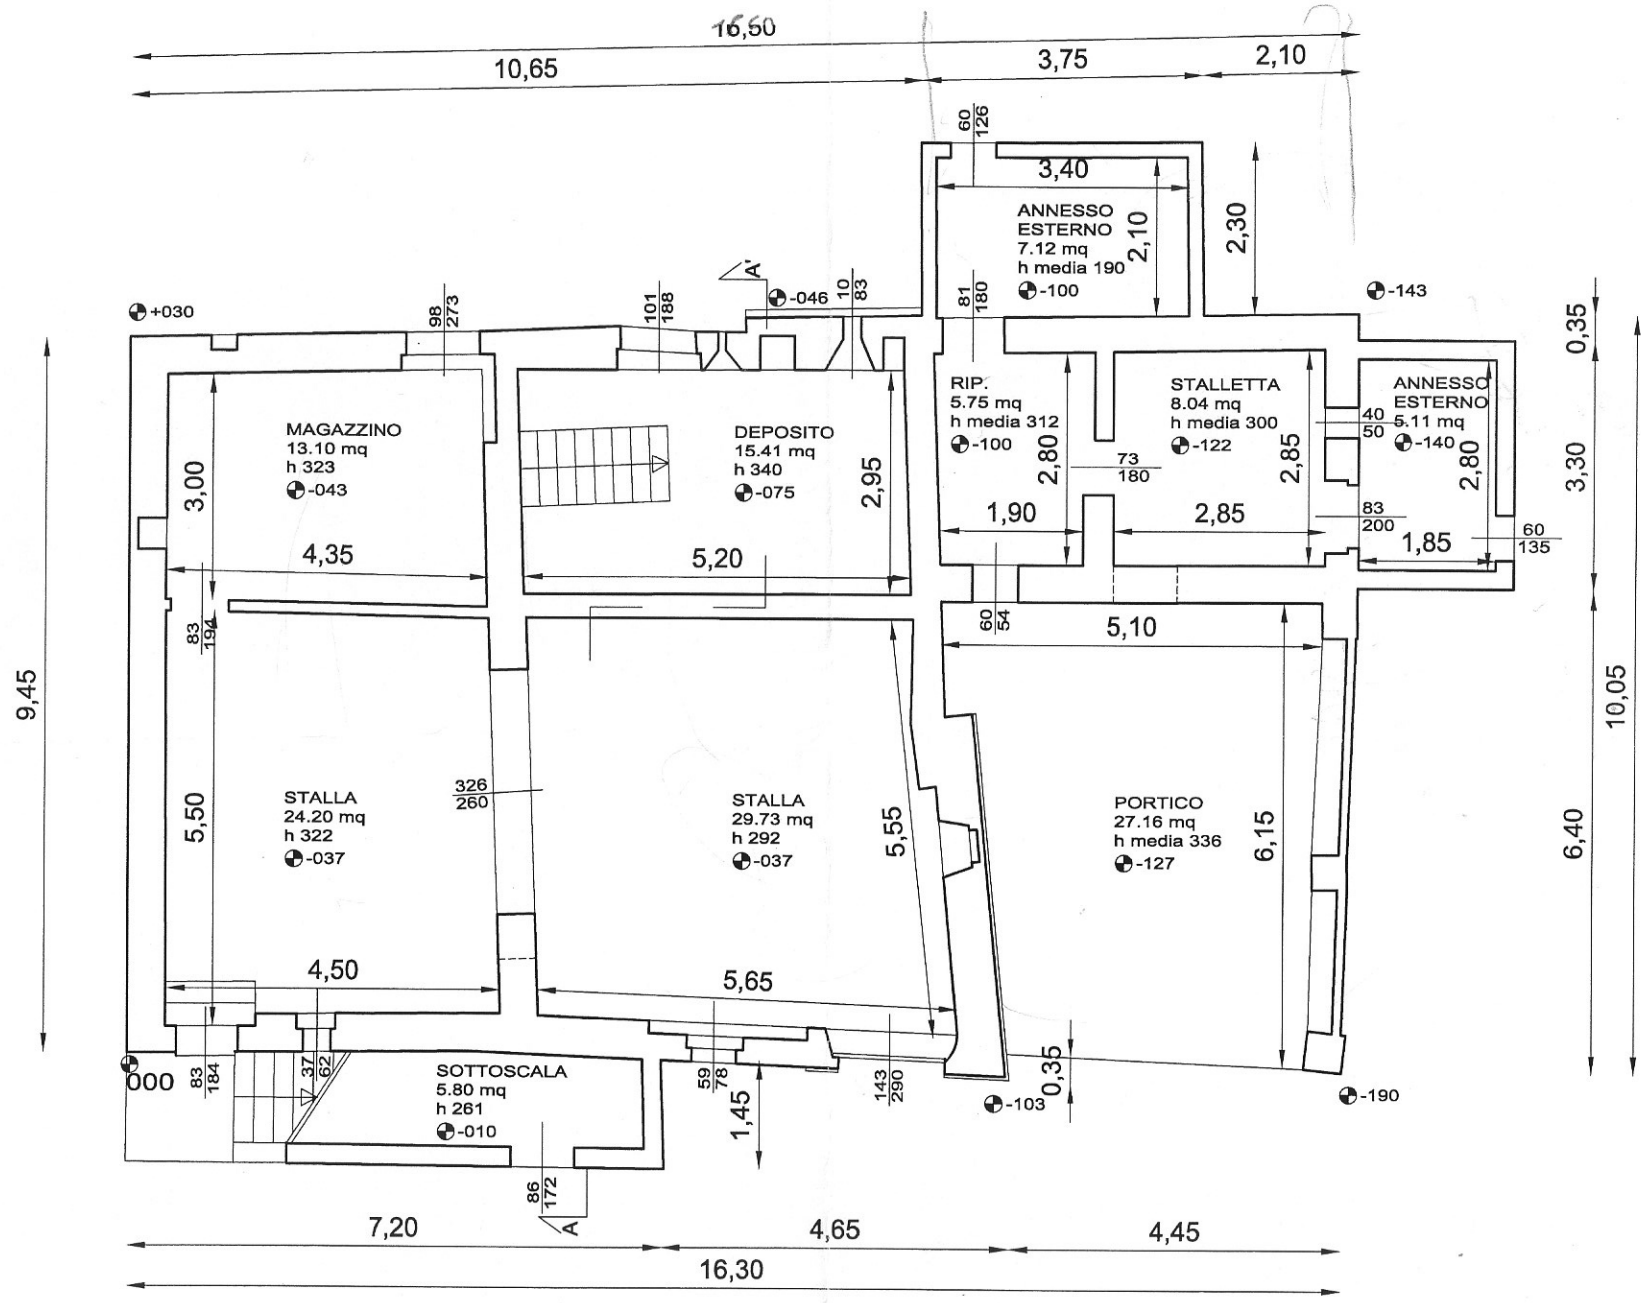

PIANTA PIANO TERRA