


Pianta Piano Terra

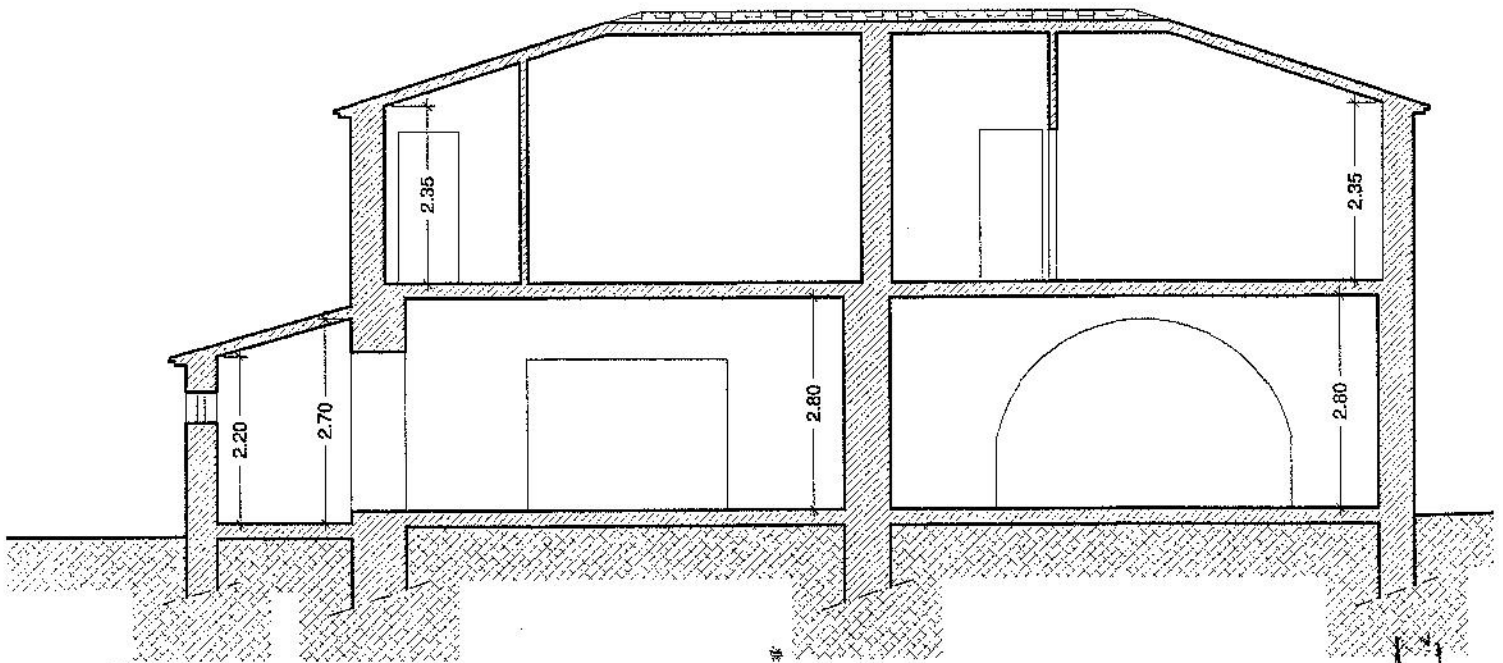

Sezione A-A'